
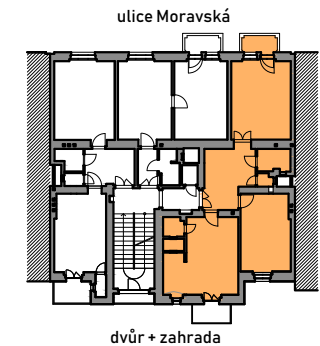


BYT Č. 6  
 2+1 84,7 m<sup>2</sup>, 1. patro

Místnost	Plocha
POKOJ	20,90 m <sup>2</sup>
LOŽNICE	17,10 m <sup>2</sup>
JÍDELNA+KUCH. KOUT	22,70 m <sup>2</sup>
HALA	12,20 m <sup>2</sup>
KOMORA	1,80 m <sup>2</sup>
KOUPELNA	3,20 m <sup>2</sup>
WC	0,90 m <sup>2</sup>
	<b>78,80 m<sup>2</sup></b>
BALKON 1	2,80 m <sup>2</sup>
BALKON 2	3,10 m <sup>2</sup>
<b>Celková plocha bytu</b>	<b>84,70 m<sup>2</sup></b>

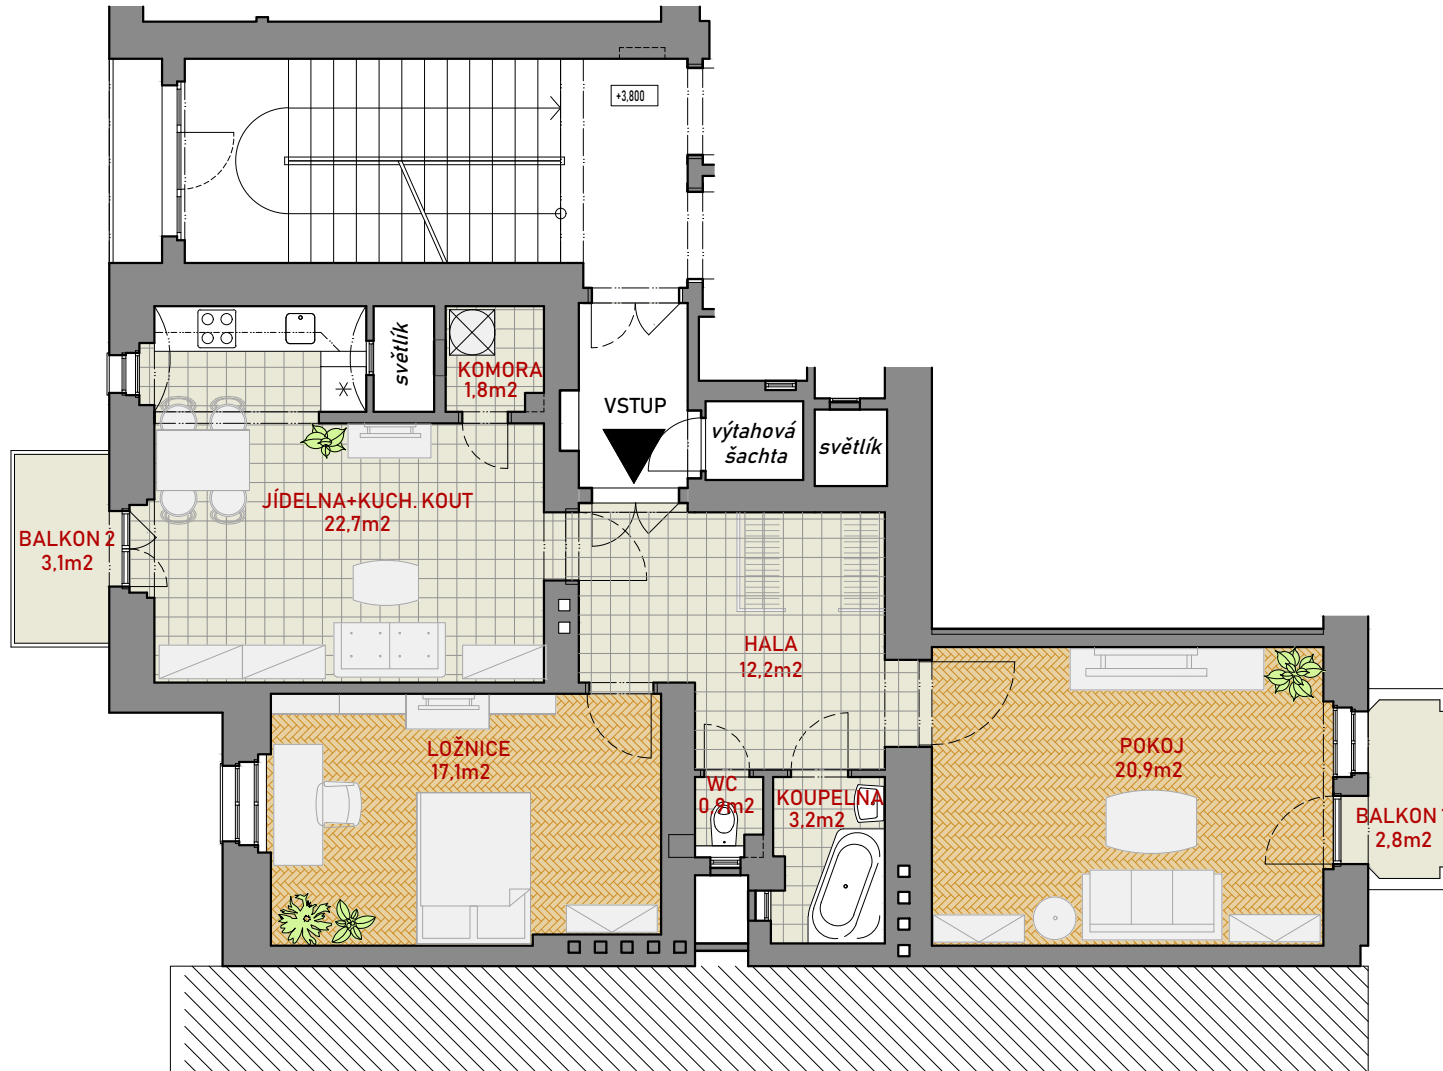

SOUČÁSTÍ BYTU JE PLYNOVÝ KOTEL, ZAŘIZOVACÍ PŘEDMĚTY A KUCHYŇSKÁ LINKA VČETNĚ DŘEZU, MYČKY, SKLOKERAMICKÉ VARNÉ DESKY, EL. TROUBY, MIKROVLNNÉ TROUBY, DIGESTOŘE, LEDNICE S MRAZÁKEM

OSTATNÍ NÁBYTEK NENÍ SOUČÁSTÍ BYTU, SLOUŽÍ POUZE PRO PROSTOROVOU NÁZORNOST

KONTAKT:  
 Ing. Tomáš SLÁMA  
 tel: (+420) 605 229 000  
 email: tomasslama@volny.cz

